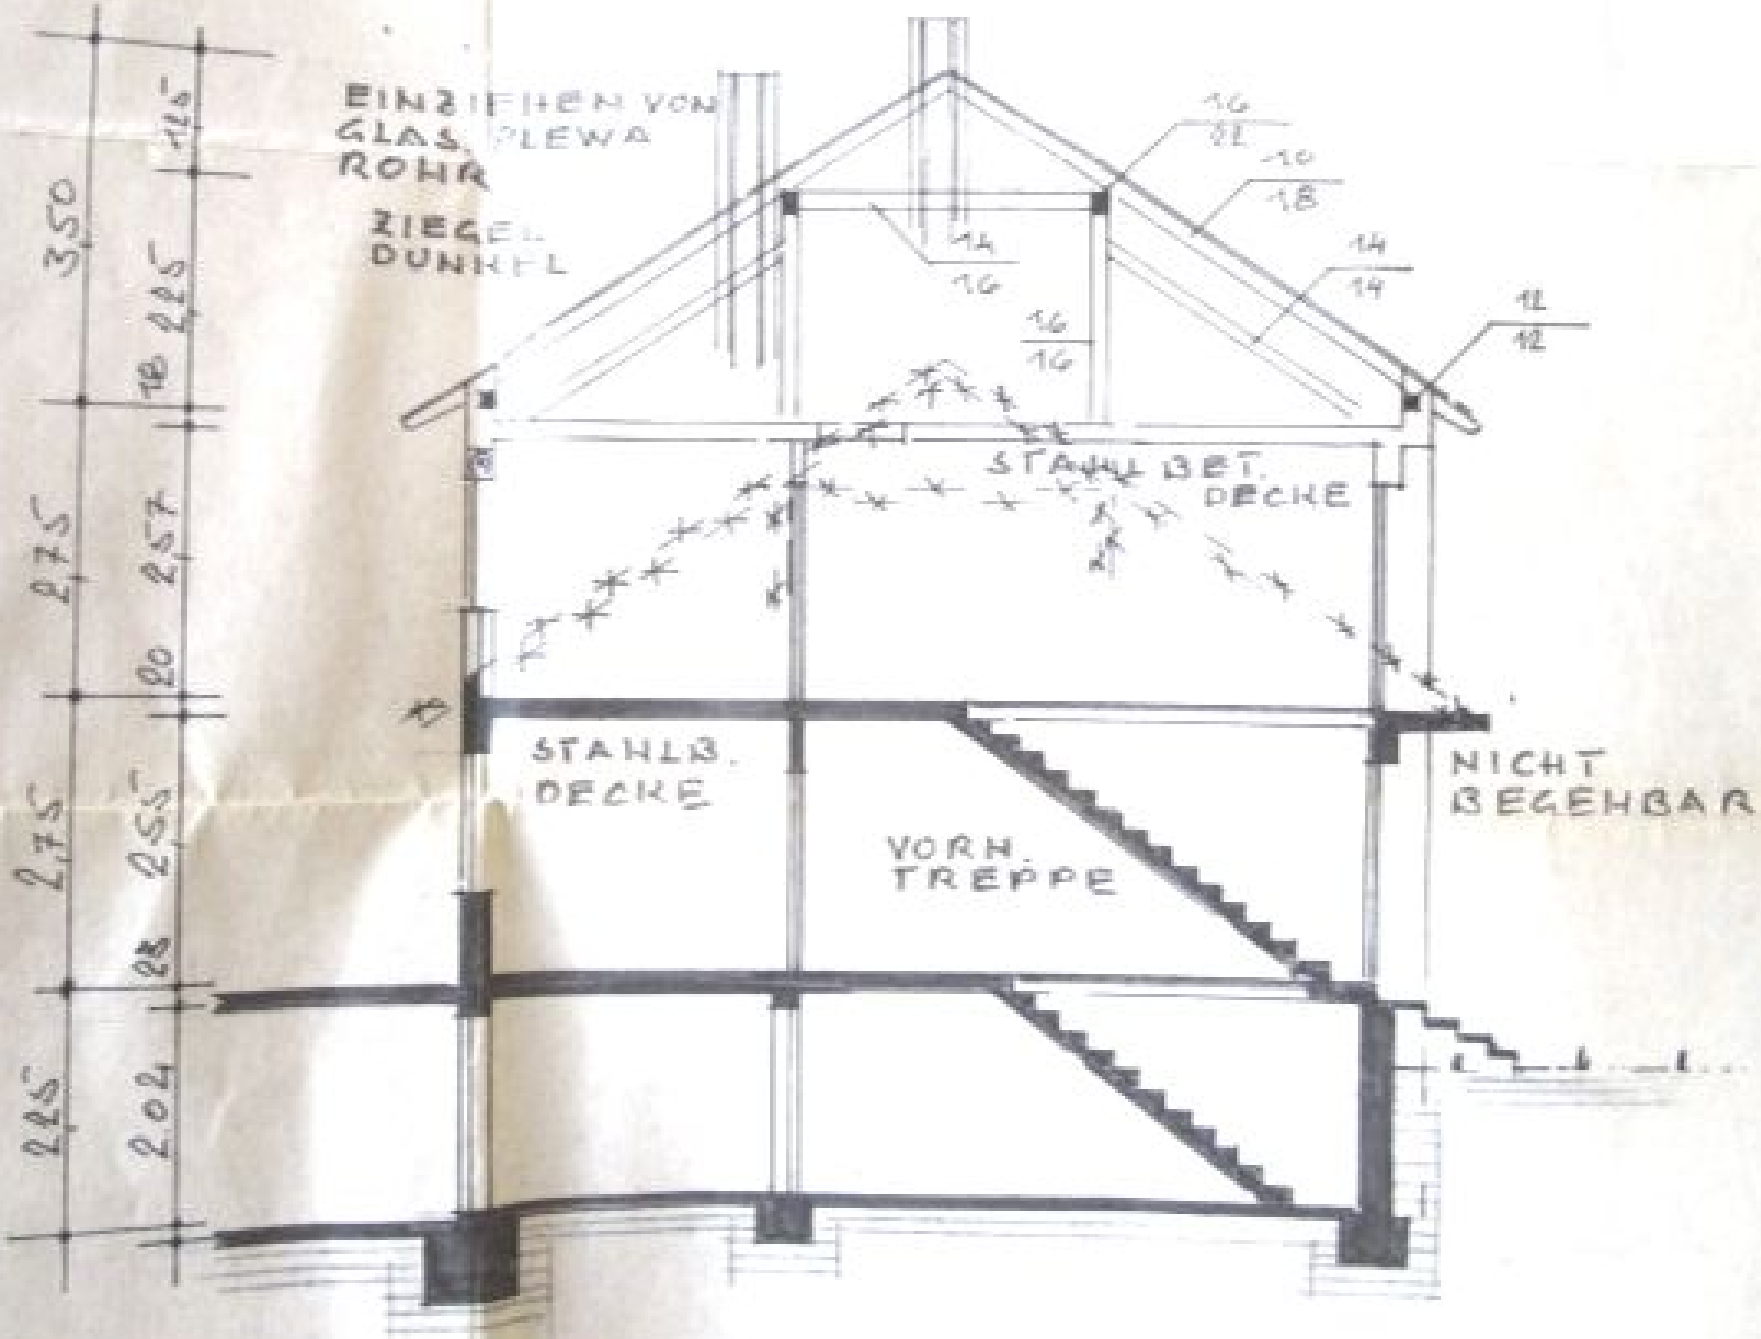
EINZIEHEN VON
GLAS PLEWA
ROHR
ZIEGEL
DUNKEL
STAHLBET.
DECKE
STAHLB.
DECKE
VORH.
TREPPE
NICHT
BEGEHBAR
3,50
2,75
2,75
2,45
2,04